

3-й этаж

КАДАСТРОВЫЙ ПАСПОРТ
помещения

Лист № 1 , всего листов 2

Дата 10 мая 2012 г.

Кадастровый номер 24:50:0200114:54

Инвентарный номер (ранее присвоенный учетный номер) 04:401:001:010755070:0001:20016

1. Описание объекта недвижимого имущества

1.1. Кадастровый номер здания (сооружения), в котором расположено помещение _____

1.2. Этаж (этажи), на котором расположено помещение: Этаж № 1

1.3. Общая площадь помещения: 212.9 кв.м

1.4

Адрес (местоположение):

Субъект Российской Федерации	край Красноярский	
Район	_____	
Муниципальное образование	Тип	г
	Наименование	Красноярск
Населенный пункт	Тип	_____
	Наименование	_____
Улица (проспект, переулок и т.д.)	Тип	ул
	Наименование	Копылова
Номер дома	2А	
Номер корпуса	_____	
Номер строения	_____	
Литера	_____	
Номер помещения (квартиры)	16	
Иное описание местоположения	660021 Красноярский край, г.Красноярск, ул.Копылова, д.2А, пом.16	

1.5. Назначение помещения: нежилое

1.6. Вид жилого помещения в многоквартирном доме _____

1.7. Кадастровый номер квартиры, в которой расположена комната _____

1.8. Номер помещения на поэтажном плане: _____

1.9. Предыдущие кадастровые (условные) номера объекта недвижимого имущества: _____

1.10. Примечание:

Год постройки Лит. А, Лит.А1 - 1977; Лит.А2-1999; Лит.А3, Лит.А4, Лит. А5 - 2001; Лит. А6 - 2003; Лит.А7, Лит.А8 - 2005 .Общая площадь уменьшилась на 8,1 кв.м за счет возведения внутренних перегородок и отделки помещения, разрешительные документы не требуются. Предыдущий адрес : г. Красноярск, ул. Копылова, д.2 "А", часть нежилого помещения №2; ул. Копылова, д.2 "А", комната 2 пом.№2; ул. Копылова, д. 2 "А", нежилое помещение №8.

Регистрационный номер заявления 24-0-1-25/3000/2012-3285

1.11. филиал федерального государственного бюджетного учреждения "Федеральная кадастровая палата Федеральной службы государственной регистрации, кадастра и картографии" по Красноярскому краю

(наименование органа или организации)

Инженер I категории отдела кадастрового учета

№ 4

(полное наименование должности)

М.П.

(подпись)

М. Г. Григорьева

(инициалы, фамилия)




КАДАСТРОВЫЙ ПАСПОРТ
помещения

Лист № 2 , всего листов 2

Кадастровый номер 24:50:0200114:54

Инвентарный номер (ранее присвоенный учетный номер) 04:401:001:010755070:0001:20016

2. План расположения помещения на этаже

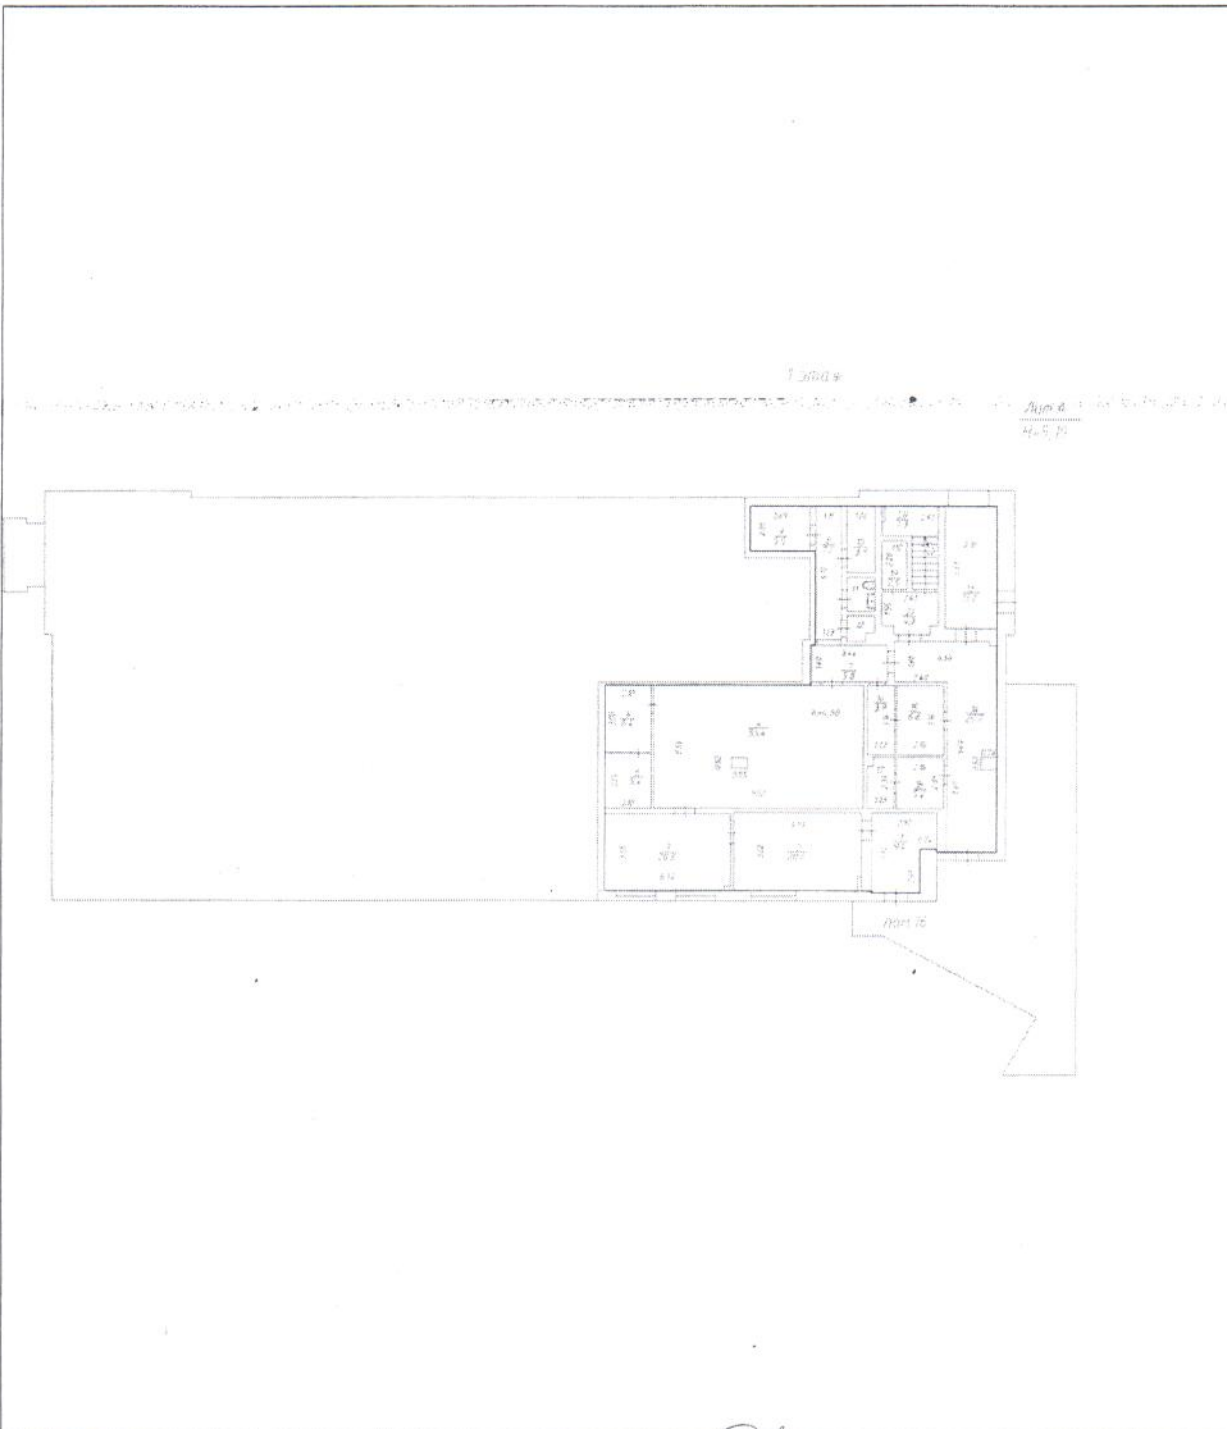

Масштаб 1:

Инженер I категории отдела кадастрового учета

№ 4

(полное наименование должности)

М.П.

(подпись)

М. Г. Григорьева

(инициалы, фамилия)

